


Bureaux 400m² - 60 postes

Circulation 180m²

Espace commun 105m²

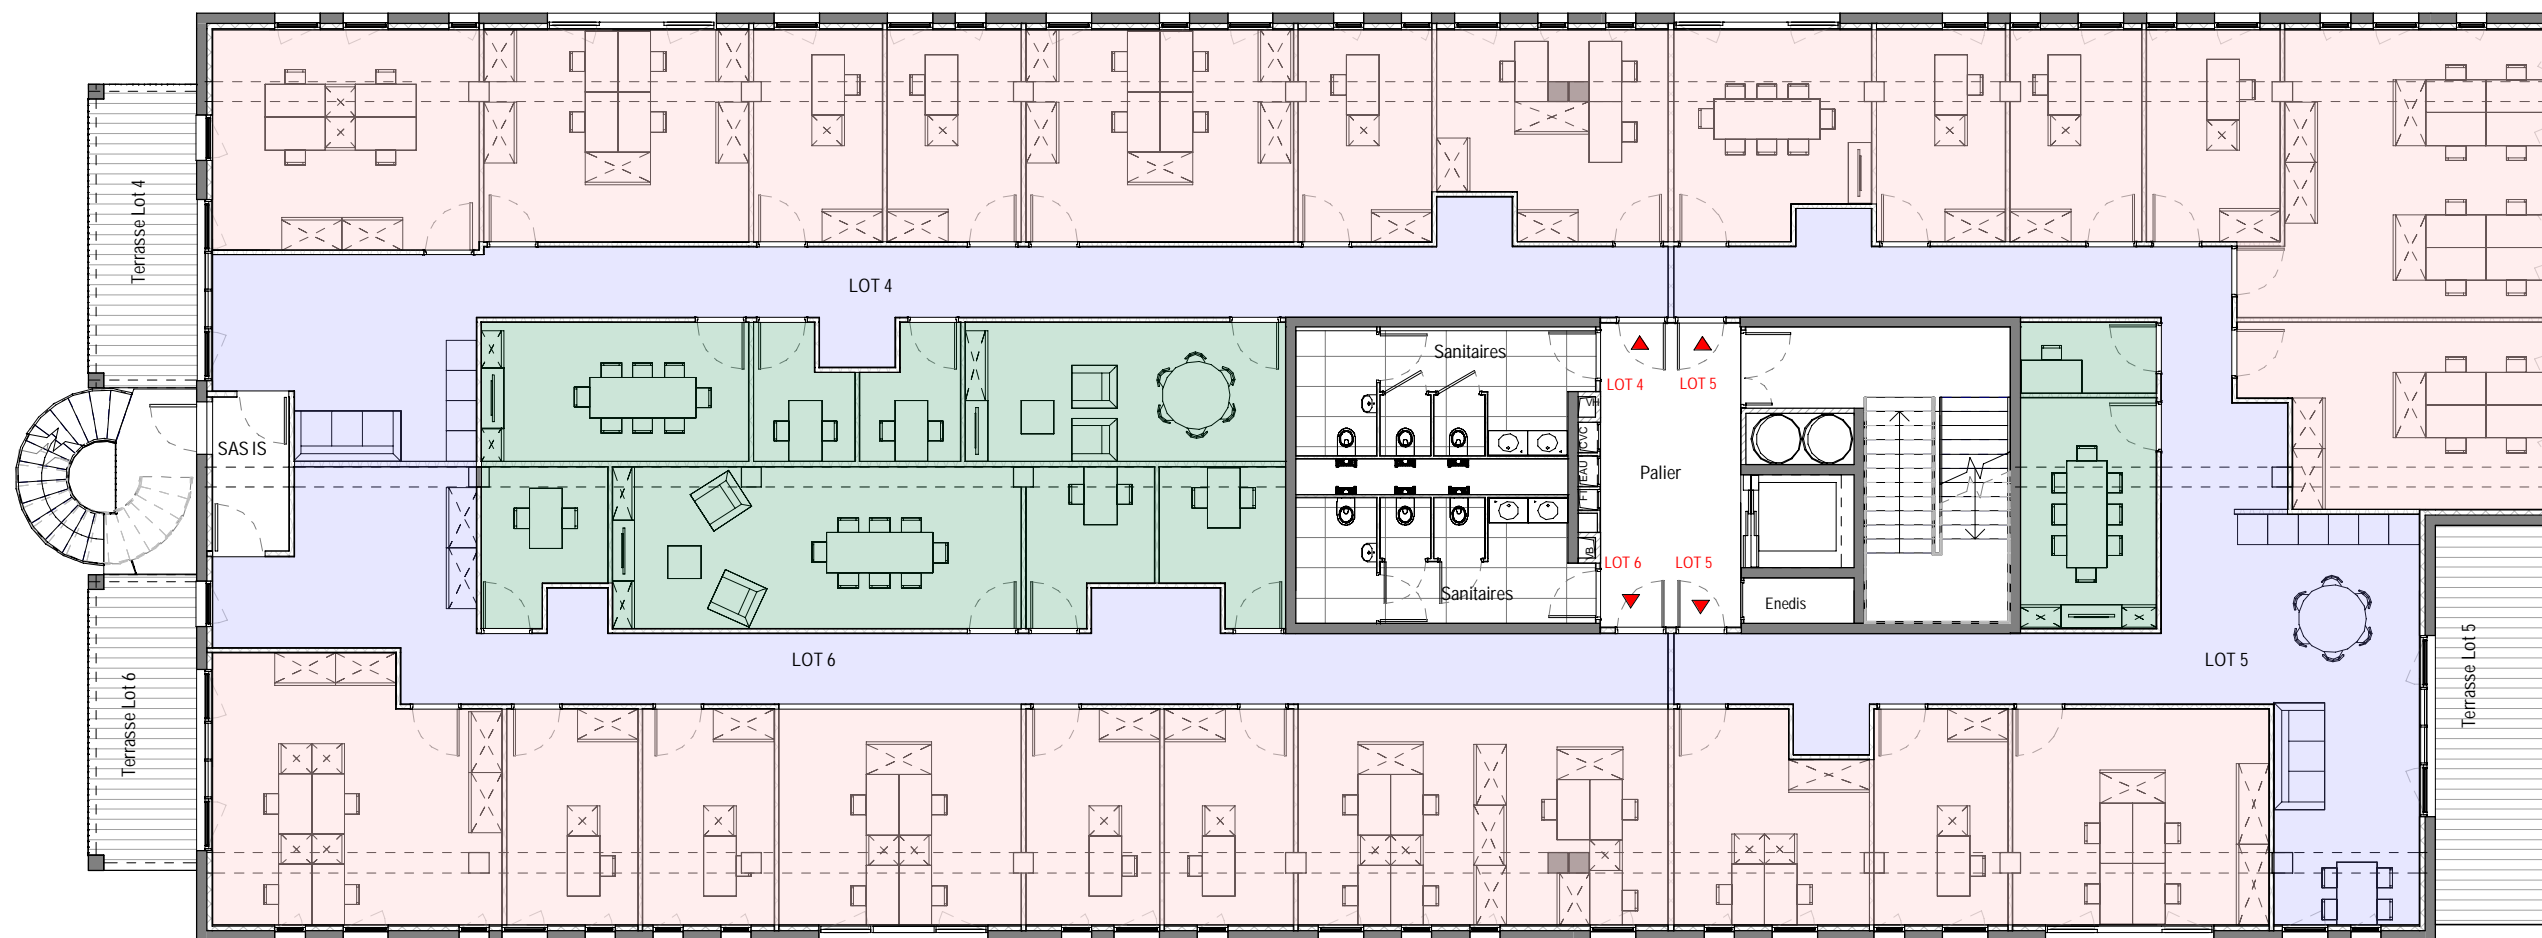

Ce document est la propriété de SOHO - ATLAS - InFINE. Il ne peut être reproduit ou communiqué sans son autorisation.

Maitre d'ouvrage
SCCV DARDILLY BRUYERE
6bis rue Joannès Carret
69009 Lyon

Promoteur
CARRE D'OR
6bis rue Joannès Carret
69009 Lyon



Architecte
Mandataire

SOHO
ATLAS . IN FINE
LYON : 30 quai Perrache, 69002 Lyon
PARIS : 91 rue Lecourbe, 75015 Paris
contact@soho-archi.com



Affaire **AIR 44**
44 chemin de la Bruyère - 69570 DARDILLY
Construction d'un bâtiment tertiaire

Phase **PRO**

Echelle 1 : 150


Date 22-01-21

Document **Principe d'aménagement**

Folio ou n° de plan
AR3001

Indice

W:\0\018_CarréD'Or_44
44 Bruyère - Dardilly - Atlas - InFINE - PROMAN - Carré d'Or - 44 PRO.rvt

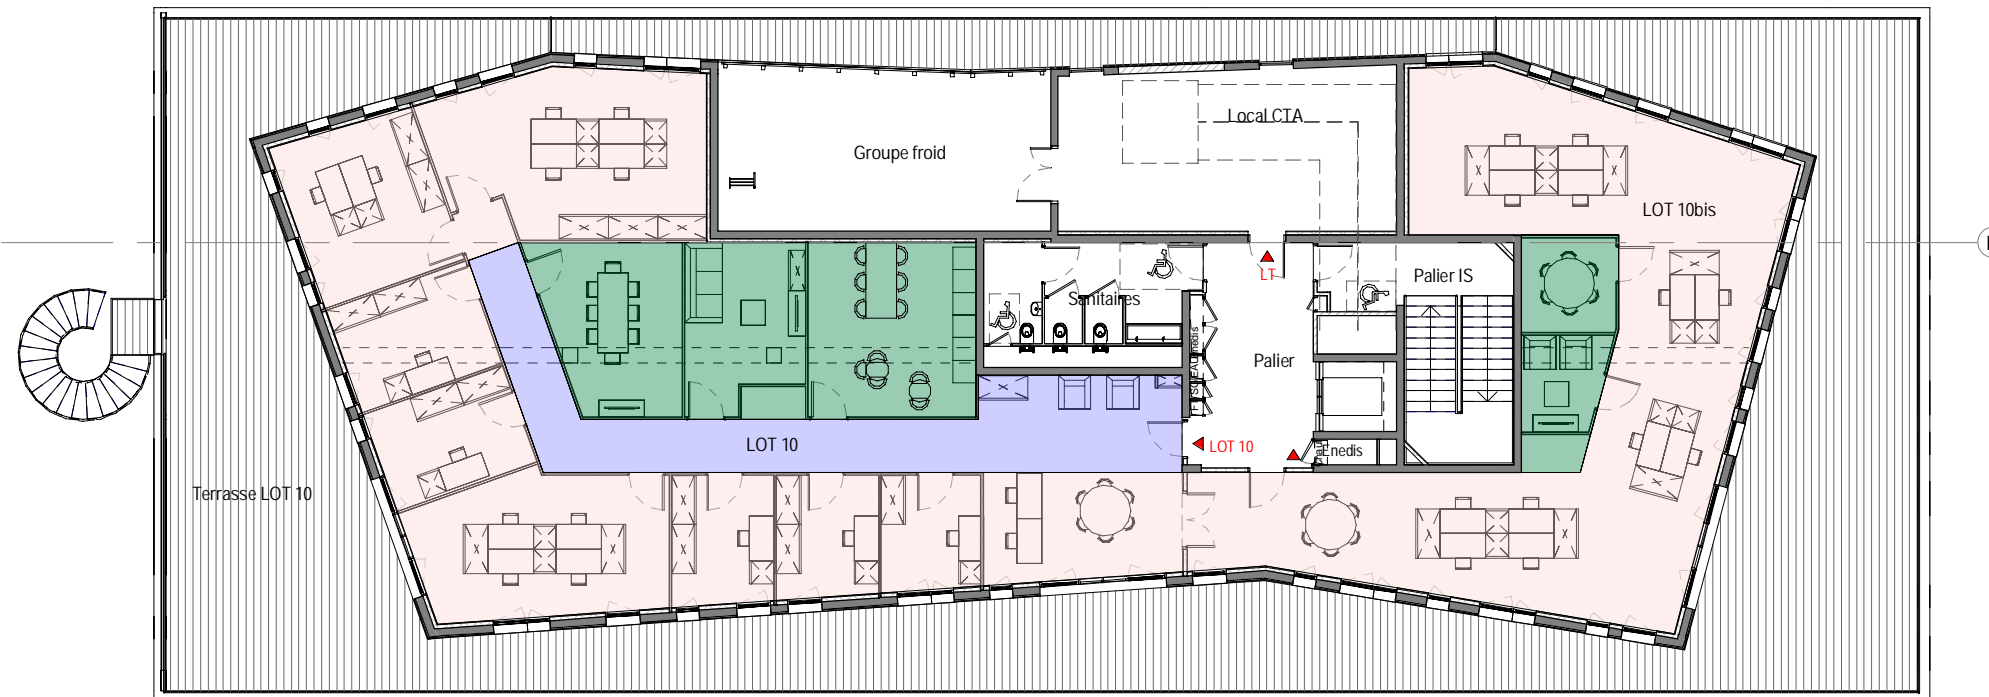

Ce document est la propriété de SOHO - ATLAS - INFINE. Il ne peut être reproduit ou communiqué sans son autorisation.

Maitre d'ouvrage
SCCV DARDILLY BRUYERE
 6bis rue Joannès Carret
 69009 Lyon

Promoteur
CARRE D'OR
 6bis rue Joannès Carret
 69009 Lyon



Architecte
 Mandataire
SOHO
 ATLAS . IN FINE

LYON : 30 quai Perrache, 69002 Lyon
 PARIS : 91 rue Lecourbe, 75015 Paris
 contact@soho-archi.com



Affaire **AIR 44**
 44 chemin de la Bruyère - 69570 DARDILLY
 Construction d'un bâtiment tertiaire

Phase	DCE	Echelle	1 : 200	Date	12-02-21
Document	R+4 - Principe d'aménagement				

Folio ou n° de plan	AR4002
Indice	